



制定年月日	食器・備品収納作業手引書			文書	
改訂年月日	収納ゾーン図	部分頁	1/11	全体頁	1/48

食器収納ゾーンの全体図は、以下の通りである。


2 F 平面図

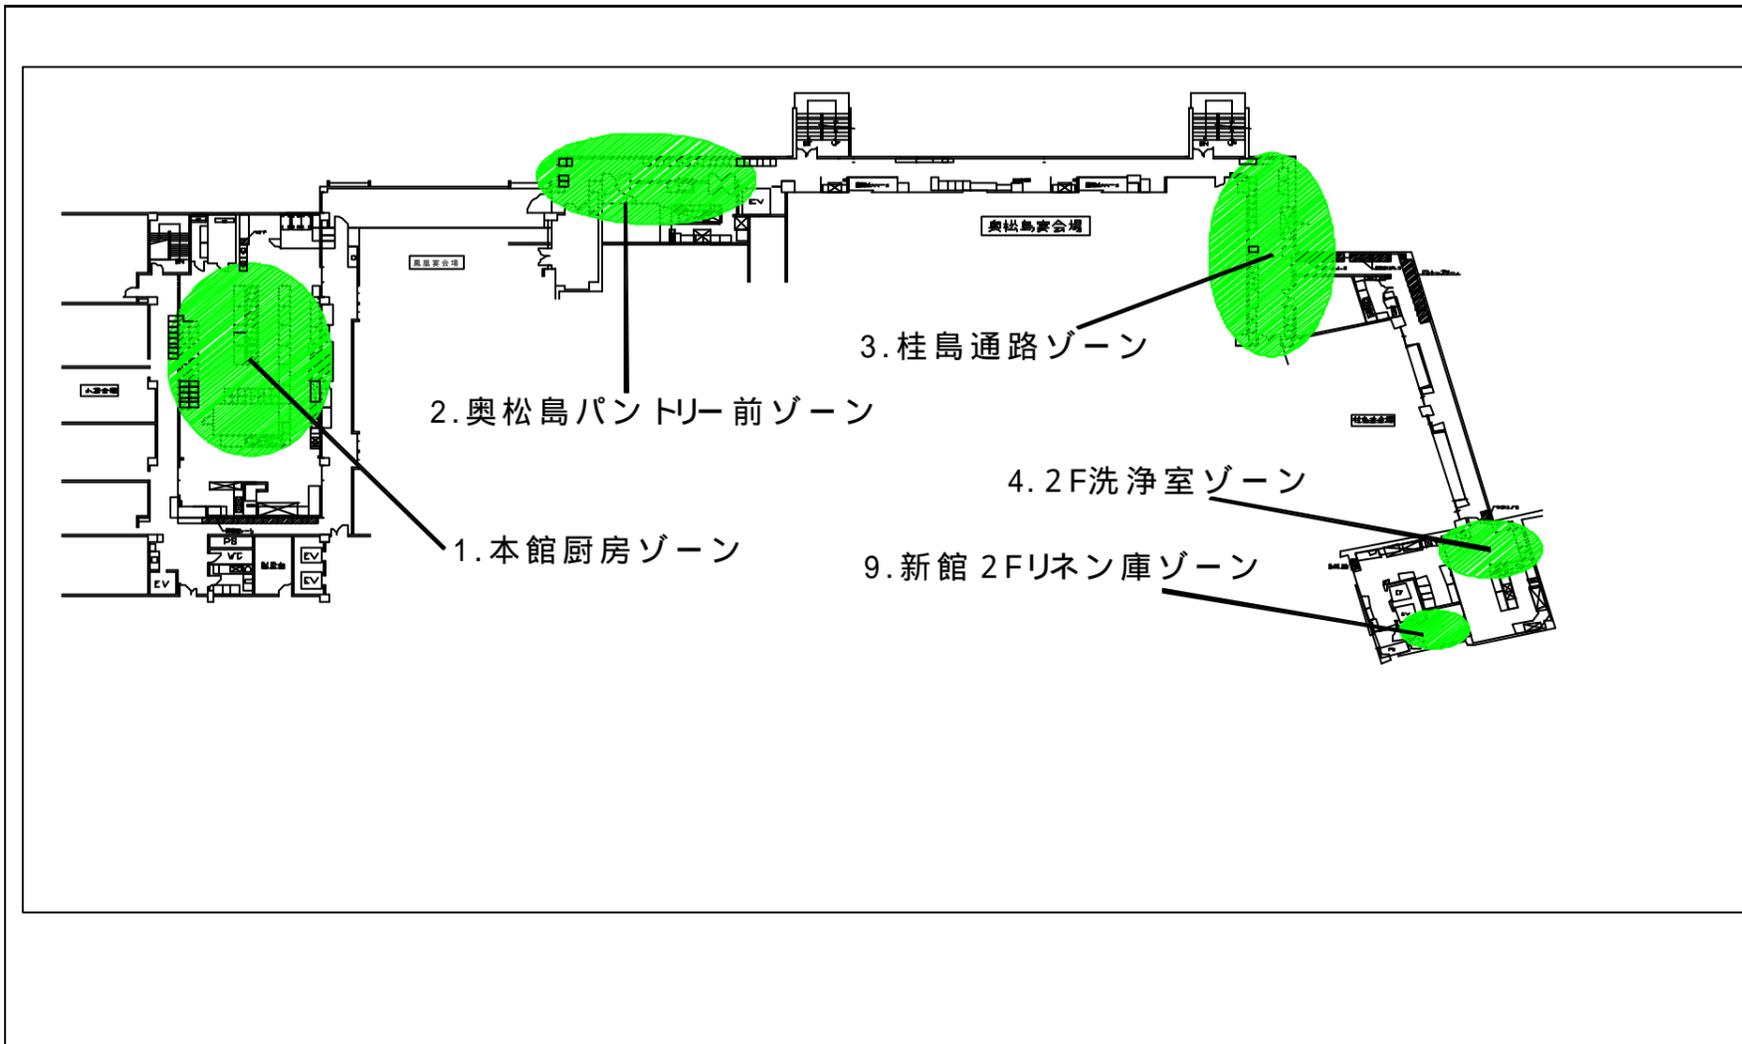

1 F 新館平面図

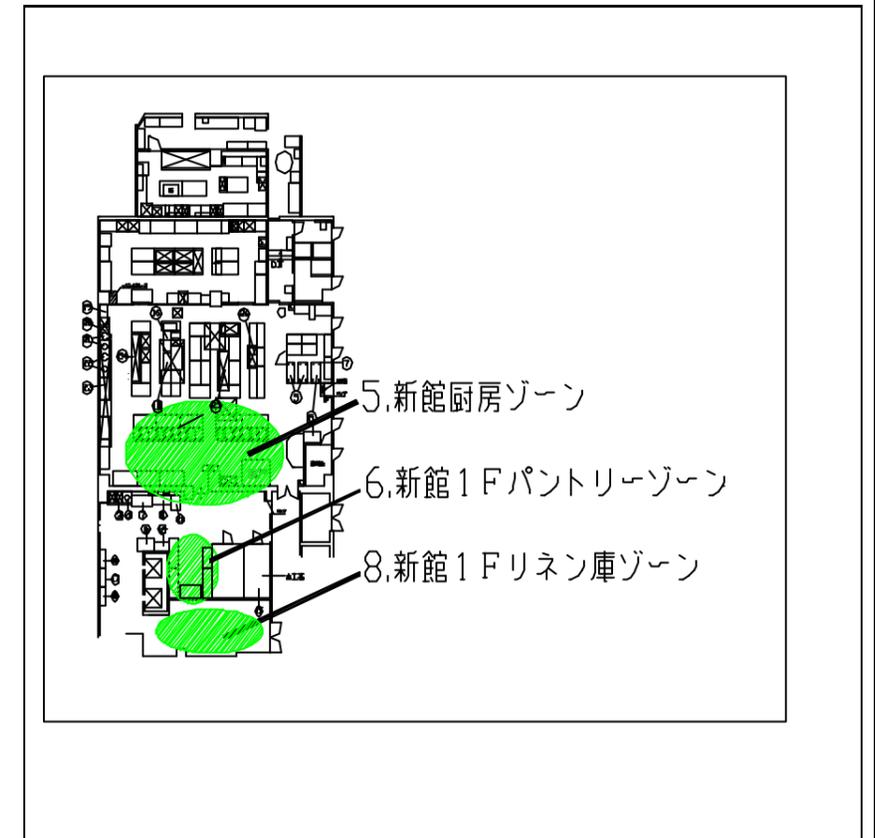

3 F 平安平面図

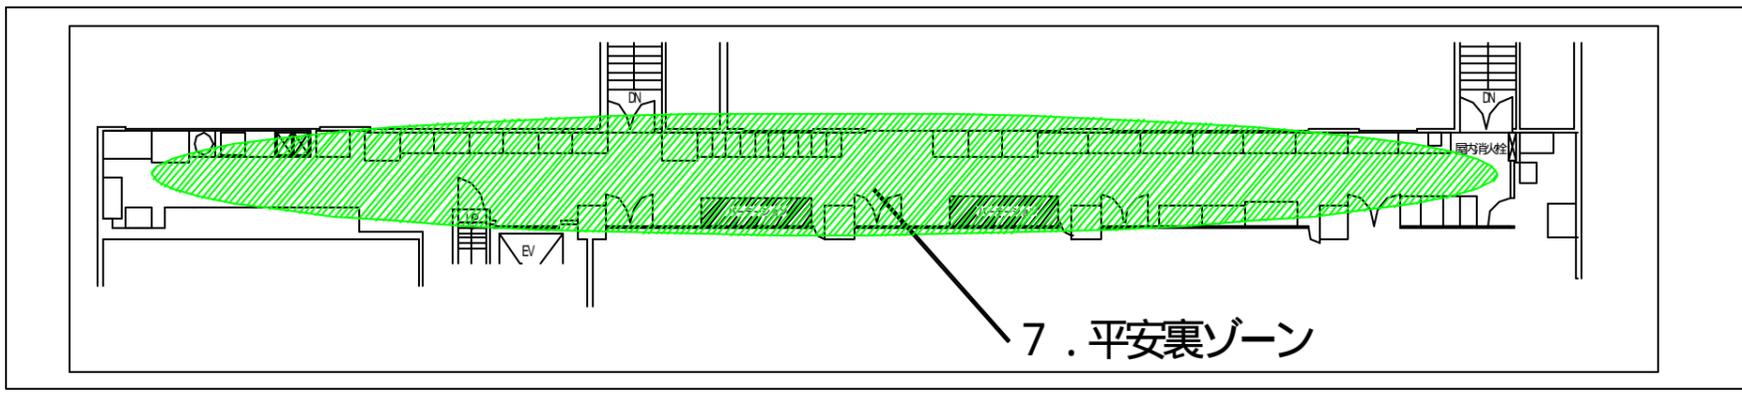

事務所裏平面図

